



แบบโครงการขุดลอกสระน้ำสาธารณะหนองใหญ่


ขนาด 64.00 x 76.00 เมตร ลึกเฉลี่ย 6.00 เมตร

ปริมาณดินขุดไม่น้อยกว่า 20,832.00 ลูกบาศก์เมตร

หมู่ที่ 8 บ้านใหม่พัฒนา


ตำบลหนองสาหร่าย อำเภอพนมทวน จังหวัดกาญจนบุรี

เทศบาลตำบลหนองสาหร่าย อำเภอพนมทวน จังหวัดกาญจนบุรี
แบบก่อสร้าง
โครงการขุดลอกสระน้ำในเขต อำเภอพนมทวน จังหวัดกาญจนบุรี
ที่ตั้ง
หมู่ที่ ๘ บ้านโนนโพธิ์มา ตำบลหนองสาหร่าย อำเภอพนมทวน จังหวัดกาญจนบุรี
เขียนแบบ
 (นายประสิทธิ์ วงษ์ประเสริฐ) นายช่างโยธาชำนาญงาน
มีนาคม
อนุมัติ
 (นายชนะ สุทธิชน) นายมนตรีมนตรีตำบลหนองสาหร่าย
แบบแปลนสระเก็บกักน้ำฝน
จำนวนแผ่น
แผ่นที่ 1/1
มาตราส่วน

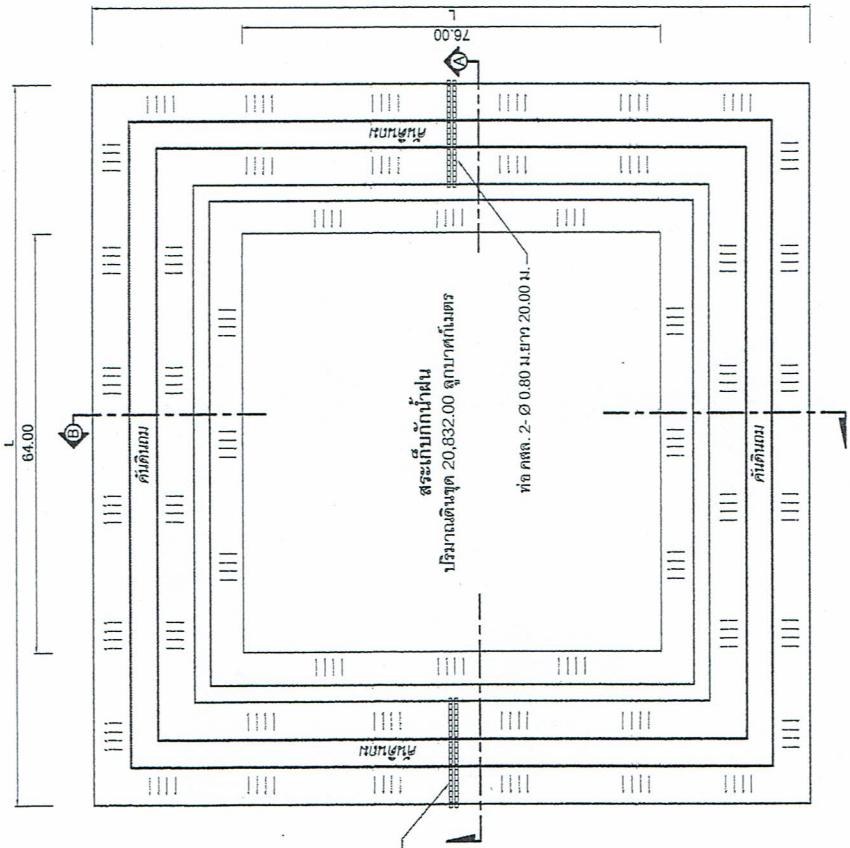


แบบแปลนสระเก็บกักน้ำฝน

เทศบาลตำบลหนองสาหร่าย สำนักงานเทศบาล จังหวัดกาญจนบุรี	โครงการขุดลอกสระน้ำหนองใหญ่ สำนักงานเทศบาล จังหวัดกาญจนบุรี	หมู่ที่ 8 บ้านใหม่พัฒนา ตำบลหนองสาหร่าย สำนักงานเทศบาล จังหวัดกาญจนบุรี	เขียนแบบ นายประวิทย์ ทุ่งงระเสีจ นายช่างโยธาชำนาญงาน	เห็นชอบ	อนุมัติ (นายชนะ สุทธิพนม) นายกเทศมนตรีตำบลหนองสาหร่าย	แบบแปลนสระเก็บกักน้ำต้น	จำนวนแผ่น	แผ่นที่ 1/1	มาตราส่วน
--	--	--	--	---------	---	-------------------------	-----------	-------------	-----------

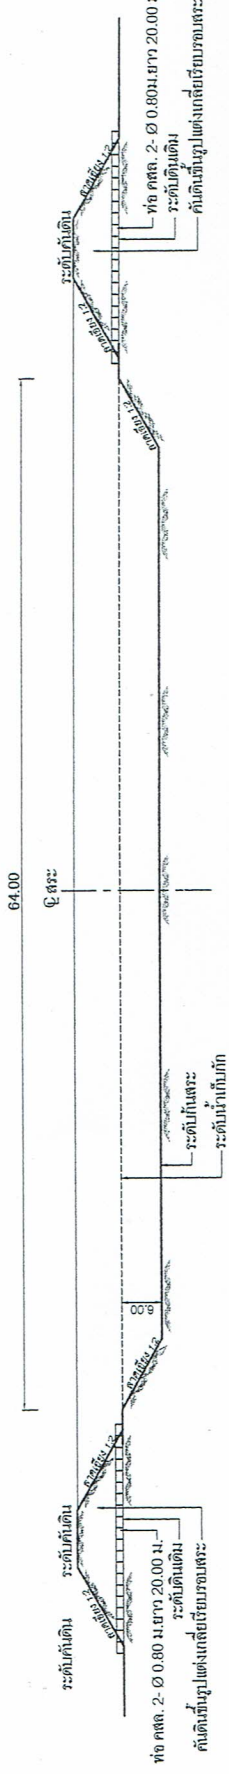


แบบรูปตัด A สระเก็บกักน้ำ

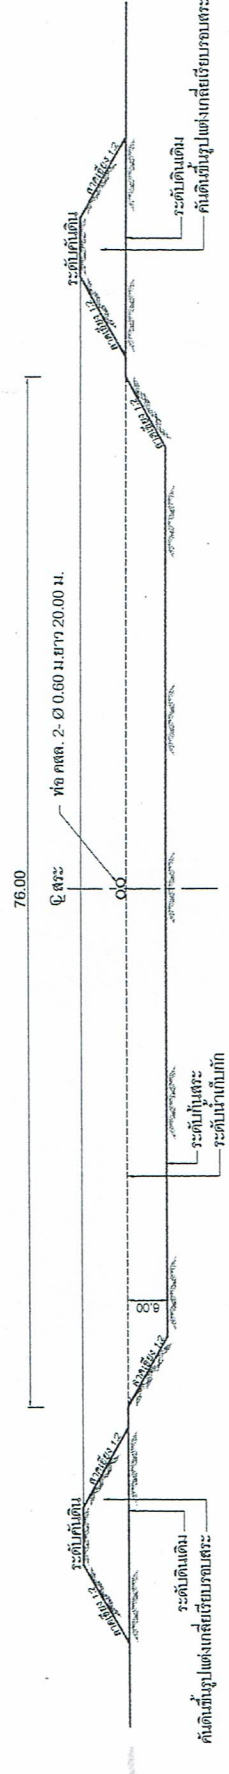

แบบรูปตัด B สระเก็บกักน้ำ

* หมายเหตุ

1. ระดับ และวัดต่างกำหนดใช้เป็นมาตรฐาน ระยะทางเป็นกิโลเมตรจากแสดงใช้เป็นอย่างไร
2. แนวทอดระวางเปลี่ยนแปลงได้ตามความเหมาะสมของสภาพพื้นที่ในสนาม โดยความเห็นชอบของนายช่างผู้ควบคุมโครงการ แต่ต้องยึดถือแบบเดิมเป็นหลัก
3. ในกรณีไม่มีพื้นที่ติดสนามแบบได้ ให้ผู้ควบคุมโครงการก่อสร้างจึงพิจารณาว่าดินเดิมเป็นอย่างไร โดยต้องคำนึงถึงสภาพของดินด้วยว่าเนื้อดินแห้งจะไม่ได้พอสถการกับสิ่งปลูกสร้างหรือไม่ให้ใช้รับข้อ
4. ในกรณีที่มีข้อสงสัยหรือข้อขัดแย้งมาเชื่อมกับสระ ให้ผู้ควบคุมด้านช่างของสระตามแบบไปขอแก้ด้วยที่ปรึกษาหรือวิศวกรที่ปรึกษาได้
5. ในกรณีที่สระไม่สามารถขุดลอกได้ตามแบบเนื่องจากมีข้อจำกัดเชิงเทคนิคและการพักรังทำให้อายุการใช้งานของสระสั้นลง จึงอนุญาตให้เปลี่ยนแปลงตามแบบได้
6. การเปลี่ยนแปลงขนาดของสระที่เพิ่มหรือลดพื้นที่ขุดลอกให้ขุดลอกด้วยเครื่องจักรกลที่เข้าในสนาม

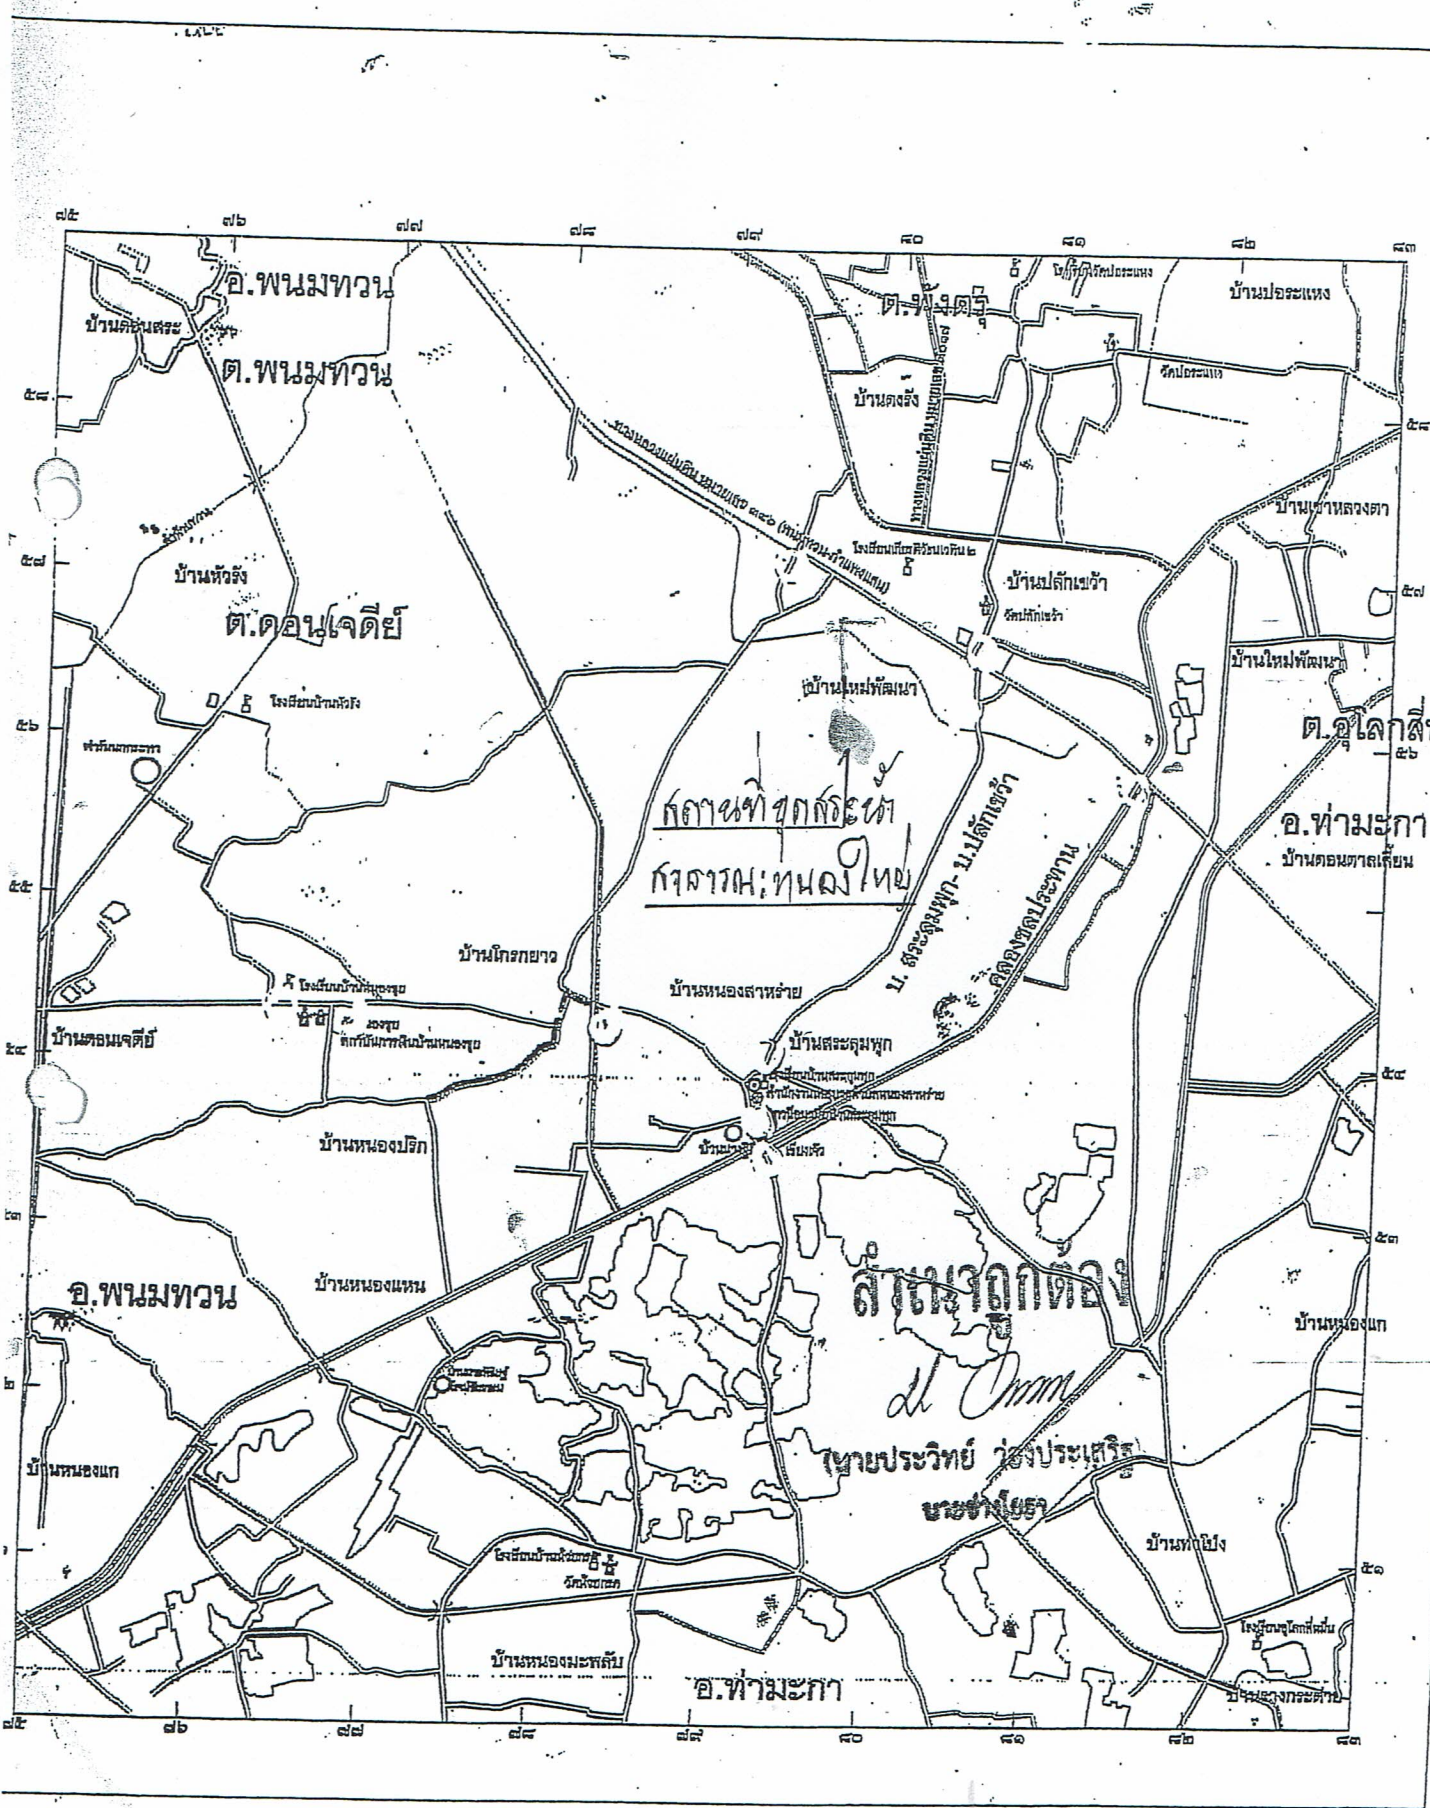

อ.พนมทวน

ต.พนมทวน

ต.ดอนเจดีย์

ตำบลท่าขลุ่ยและ
ตำบลหนองใหญ่

ต.อุโลกสีห์หมี่

อ.ท่ามะกา
บ้านดอนตาเตียน

ลำทะลุยกทอง

อ.พนมทวน

นายประวิทย์ ว่องประเสริฐ
นายท่าโยธา

อ.ท่ามะกา